Reningssystem
i Sverige AB

Oljeavskiljare Klass I
med slamdel (SK)

NeutraCom NS 15 - 1500

Provtagningsbrunn
NeutraCheck

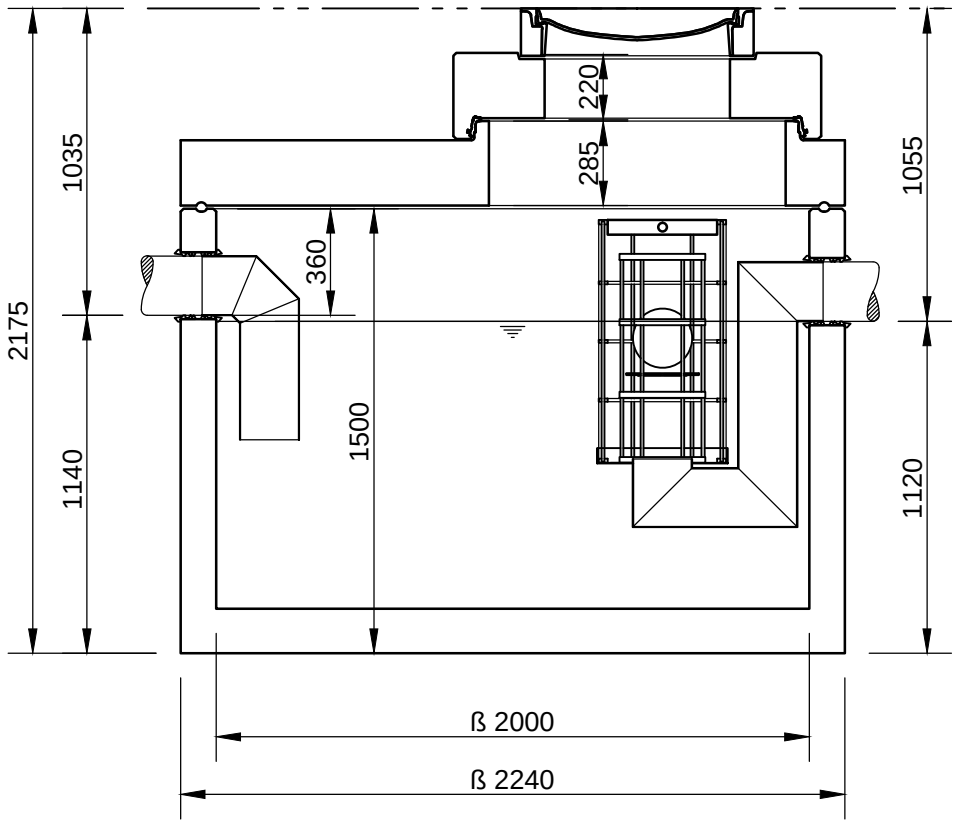

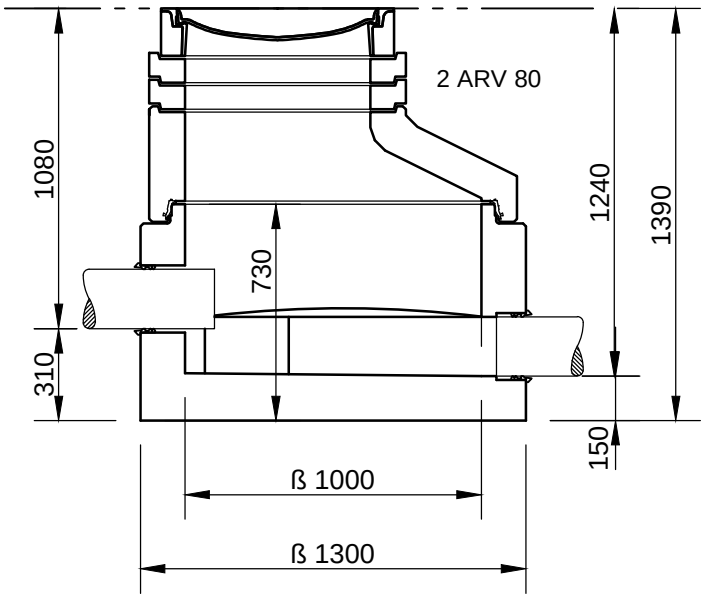

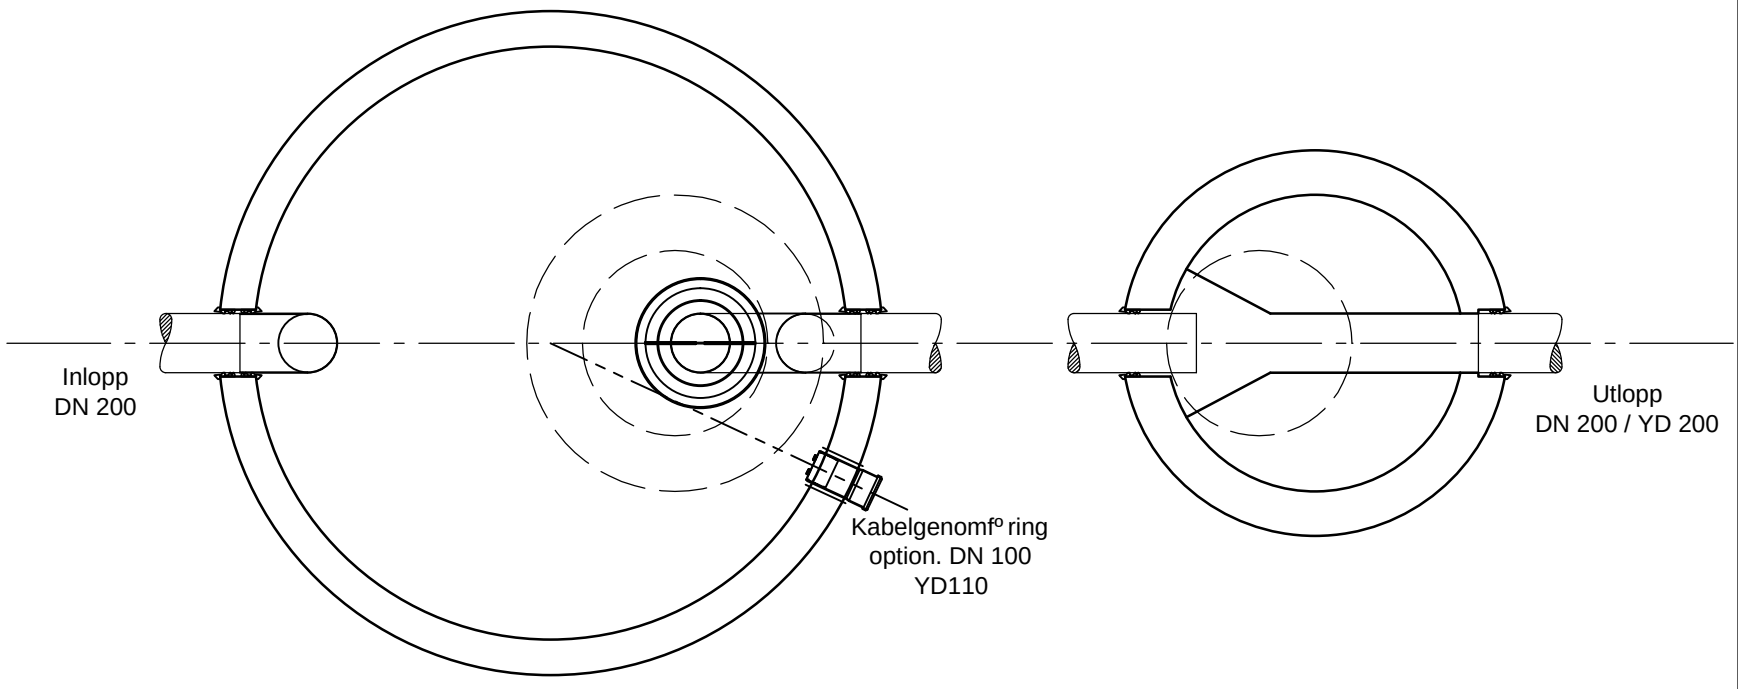

Beteckning: Klass D 400

- Hº jder p¬ ritning medrª knat 10 mm cementfog vid DN600 ringar.

- Toleranser p¬ betong DIN 4034

- Reningssystem i SV AB 08 57031450
- info@reningssystem.nu

Avst¬nd fr¬n mark till vatteng¬ng andra hº jder p¬ fº rfr¬gan.

mall
umweltsysteme
Hüfinger Straße 39-45 • D-78166 Donaueschingen
Telefon 0 771/8005- 0 • Telefax 0 771/8005 - 100

Änderungen vorbehalten

Zust.	nderung	Datum	Name

	Datum	Name
Bearb.:		
Gepr. :		
Norm :		
Sachbearbeiter :		
Werkstoff:		

Benennung:
Neutracom 15l/s 1500l
Oljeavskiljare klass 1 EN858

Masstab: 1:33 A4

Zeichnungs-Nr.:
Reningssystem i SV AB 08 57031450

Blatt
von Blatt

Für diese Technische Zeichnung behalten wir uns alle Rechte vor

Ers.f.:
Ers.d.: