
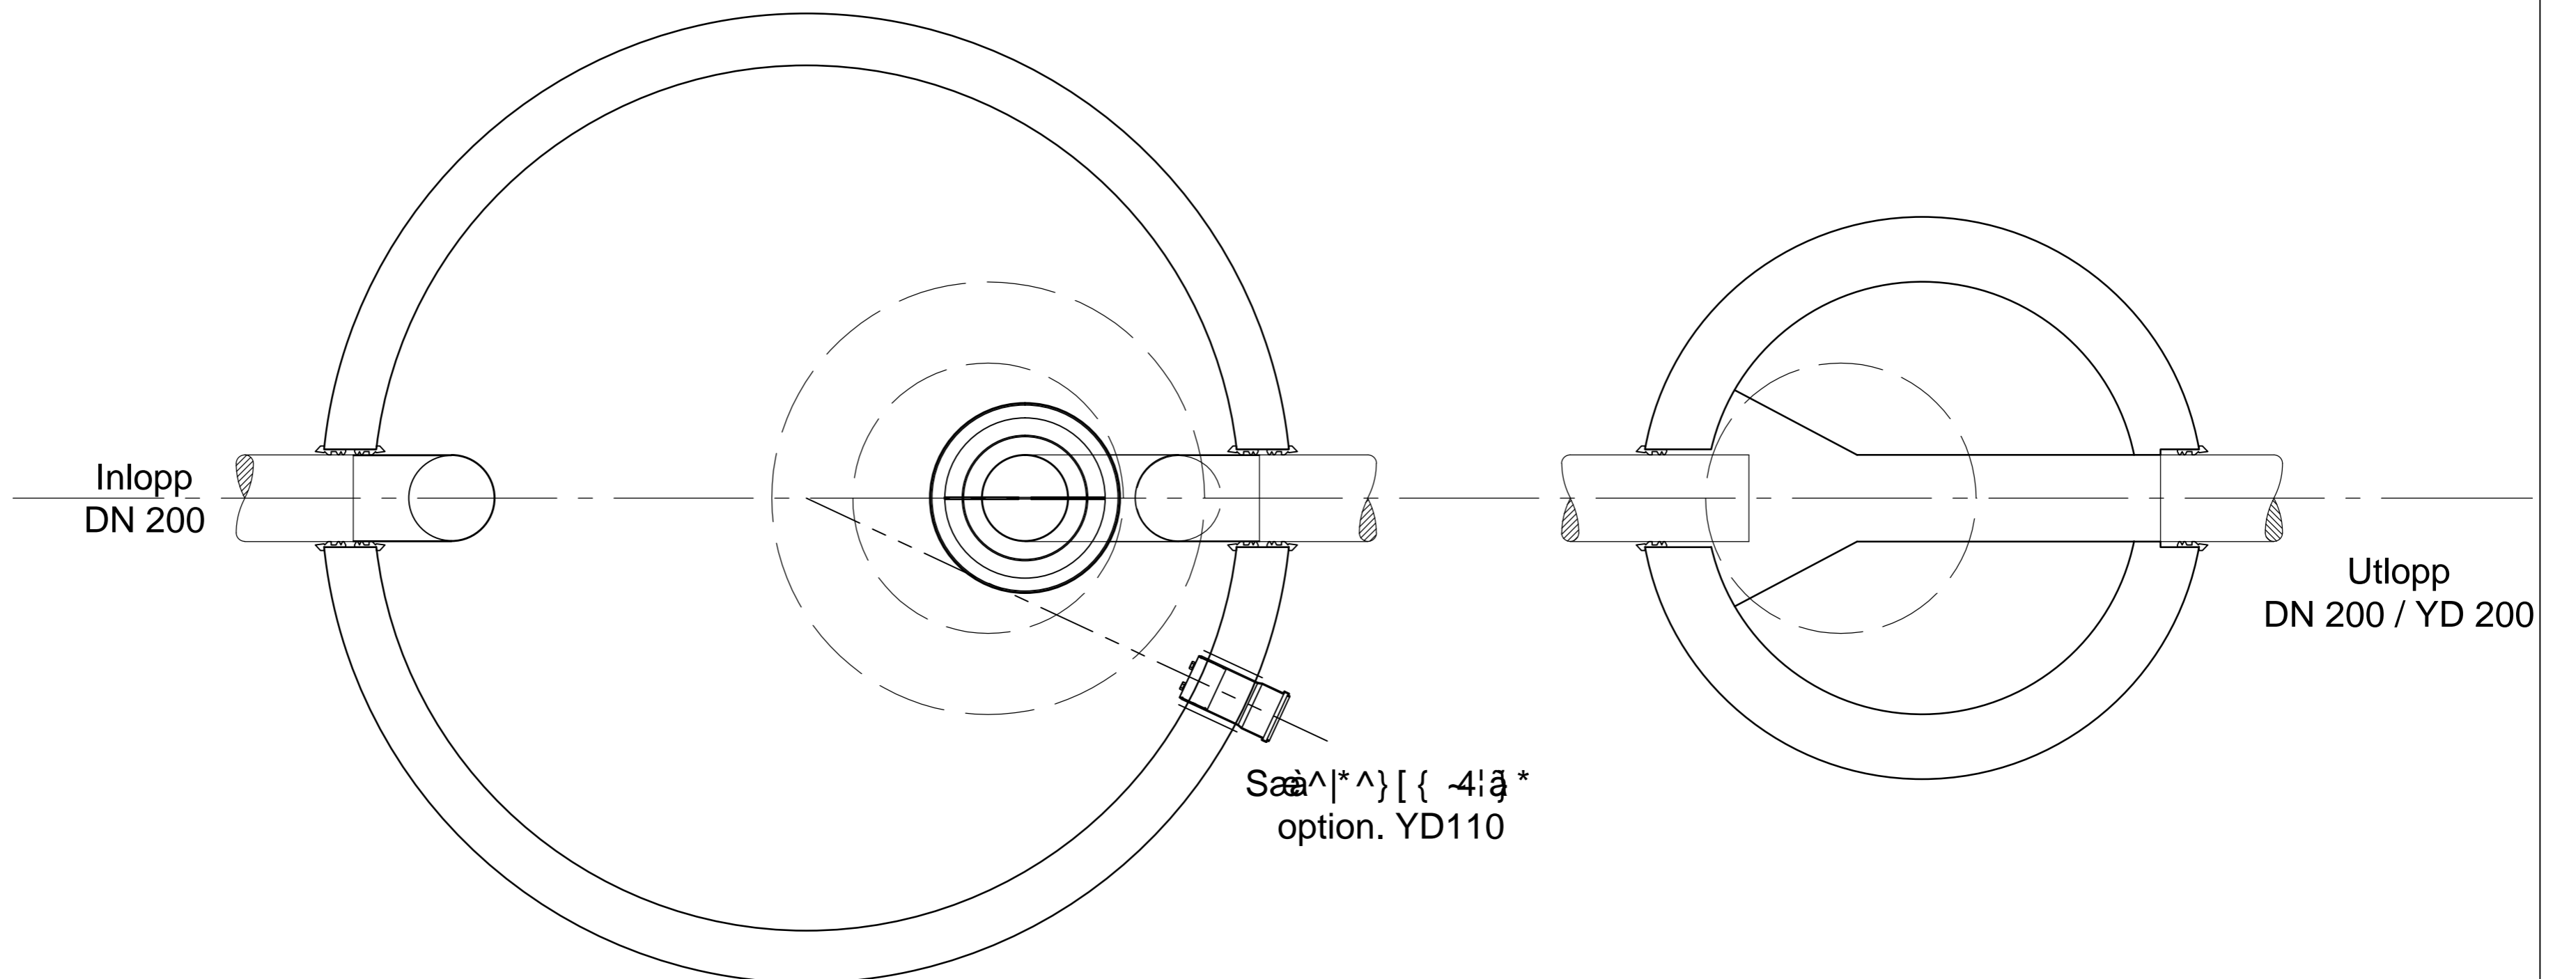


Oljeavskiljare Klass I  
med slamdel (SK)  
NeutraCom NS 15 - 3000

Provtagningsbrunn  
NeutraCheck

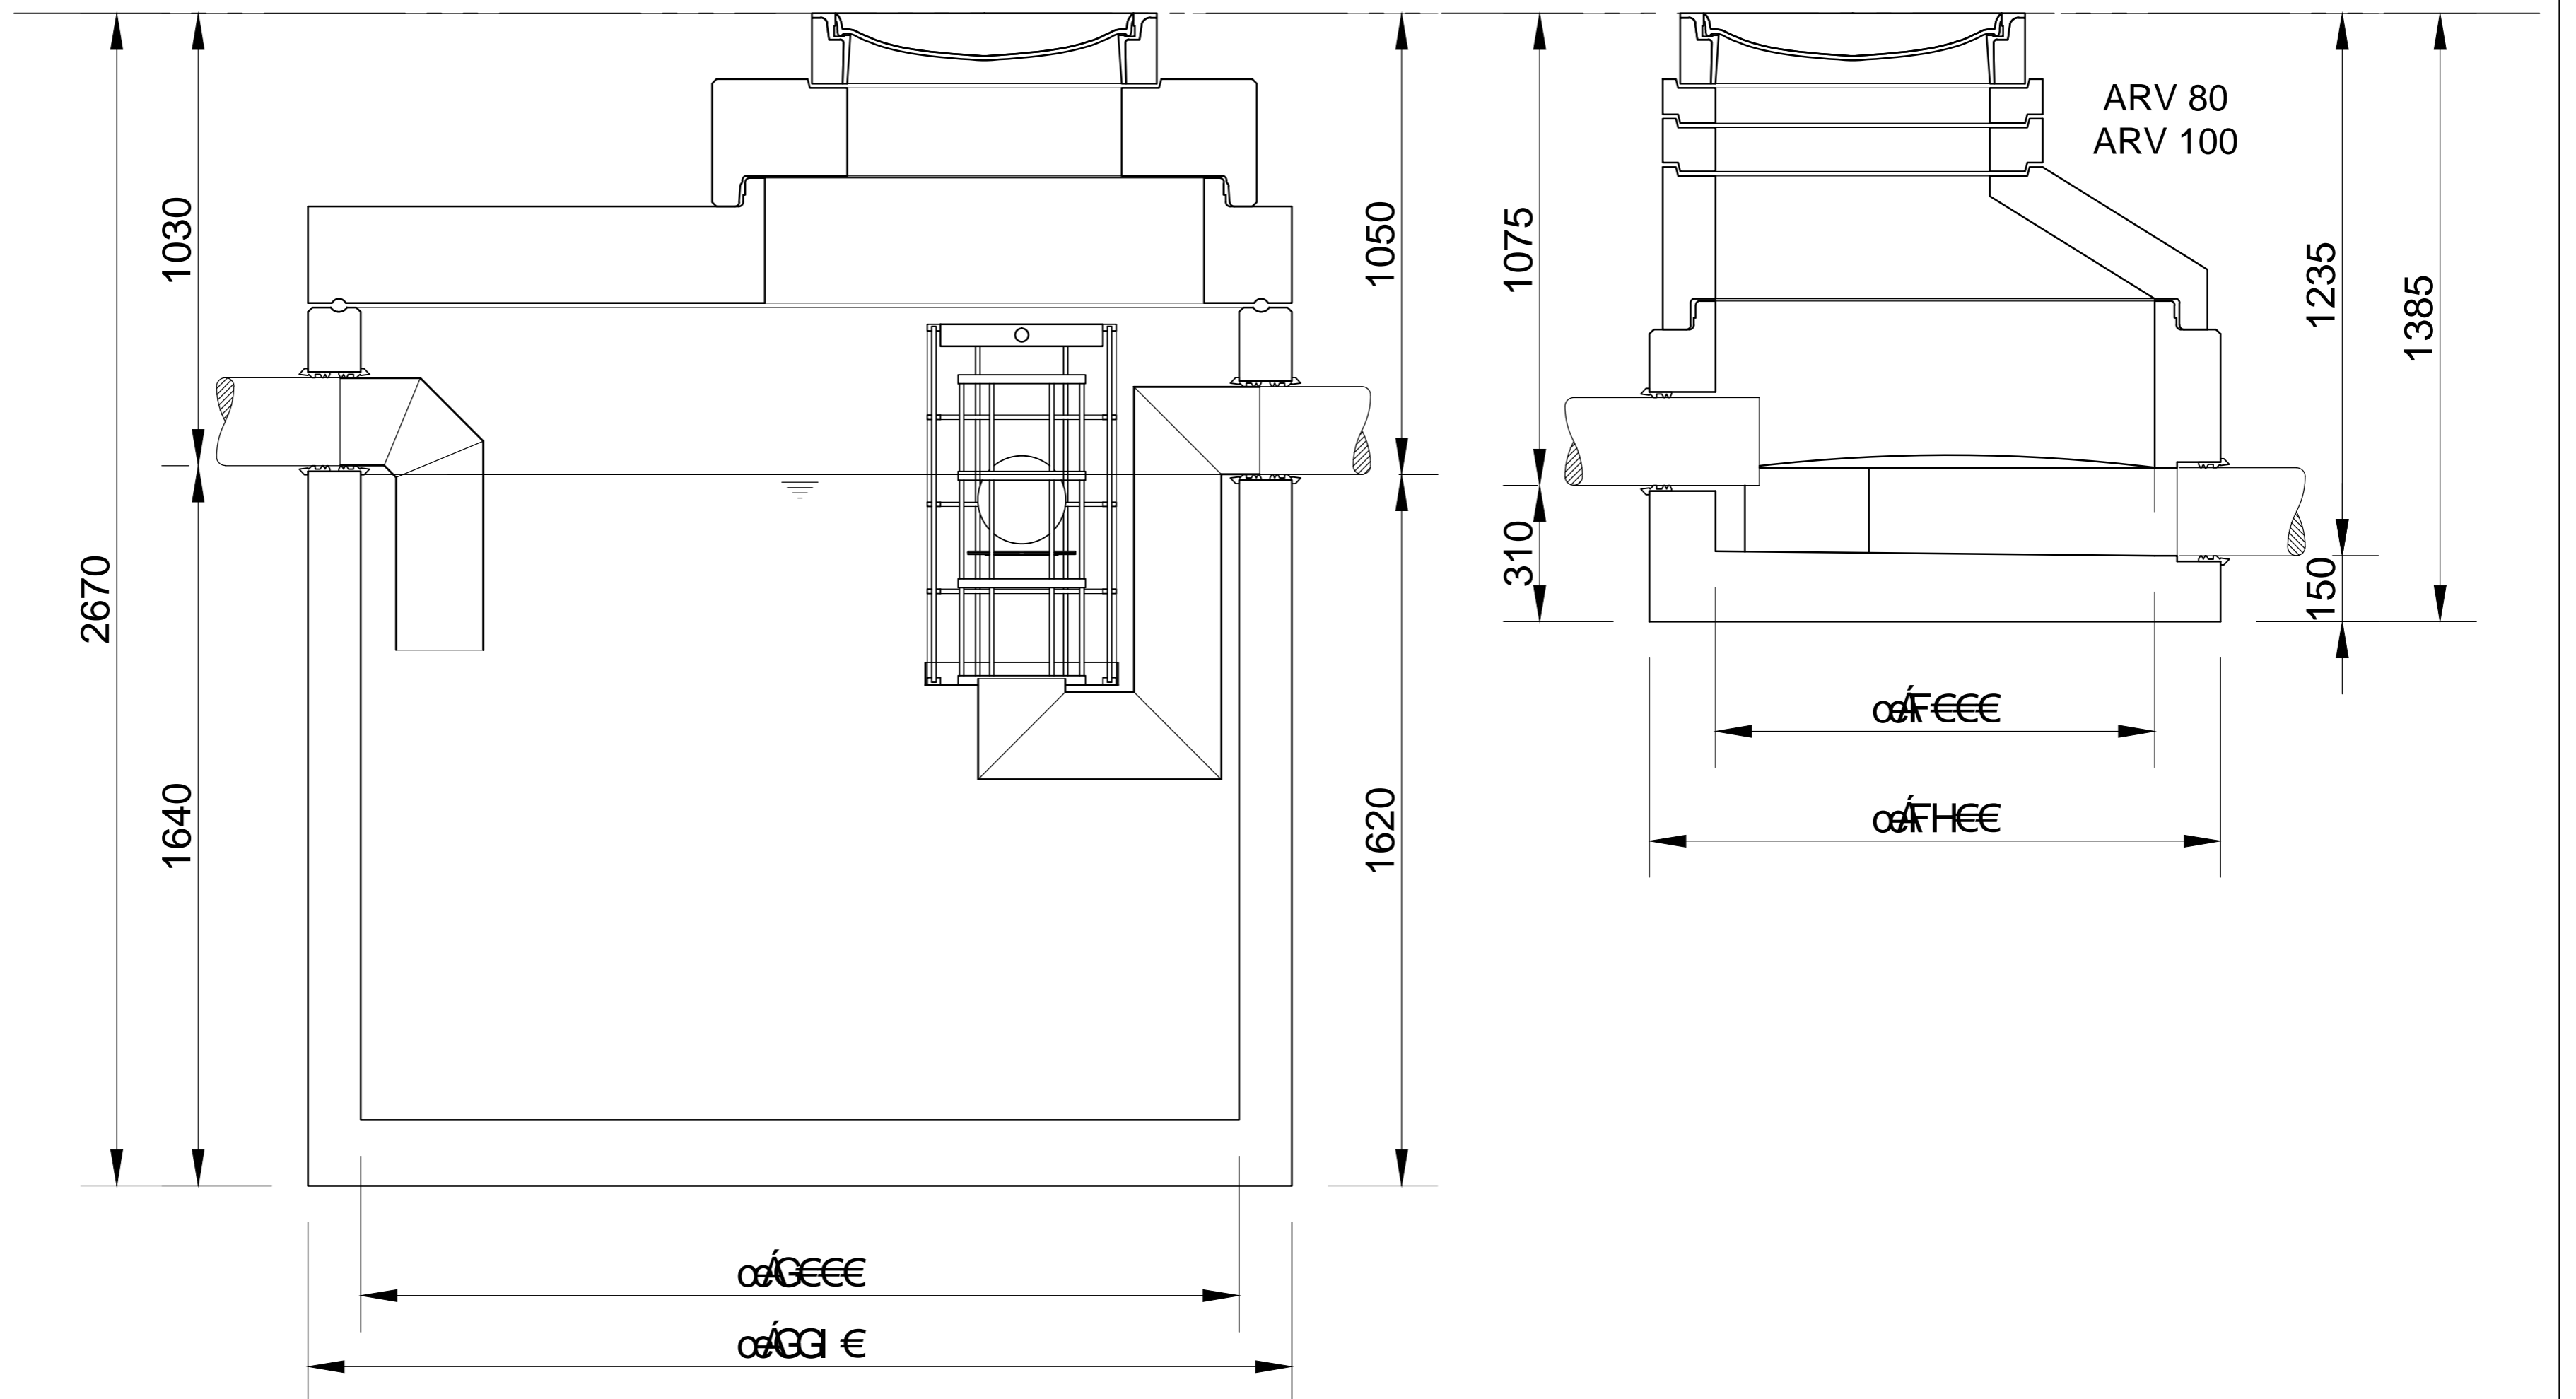

**Beteckning: Klass D 400**

Öppningsstorlek i DN 600 ringar.  
cementfog vid DN600 ringar.

Öppningsstorlek i DN 600 ringar.

- Reningsystem i SV AB 08 57031450  
- info@reningsystem.nu

Öppningsstorlek i DN 600 ringar.  
cementfog vid DN600 ringar.

**mall**  
umweltsysteme

Hüfanger Straße 39-45 • D-78166 Donaueschingen  
Telefon 0 771/8005- 0 • Telefax 0 771/8005 - 100

Änderungen vorbehalten			Datum	Name	Benennung: Neutracom 15/s 3000I Oljeavskiljare klass 1 EN858	Masstab: 1:33 A4
			Bearb.:			
			Gepr.:			
			Norm:		Zeichnungs-Nr.: Reiningsystem i SV AB 08 57031450	Blatt von Blatt
			Sachbearbeiter:			
		Werkstoff:		Ers.f.:	Ers.d.:	

Für diese Technische Zeichnung behalten wir uns alle Rechte vor