
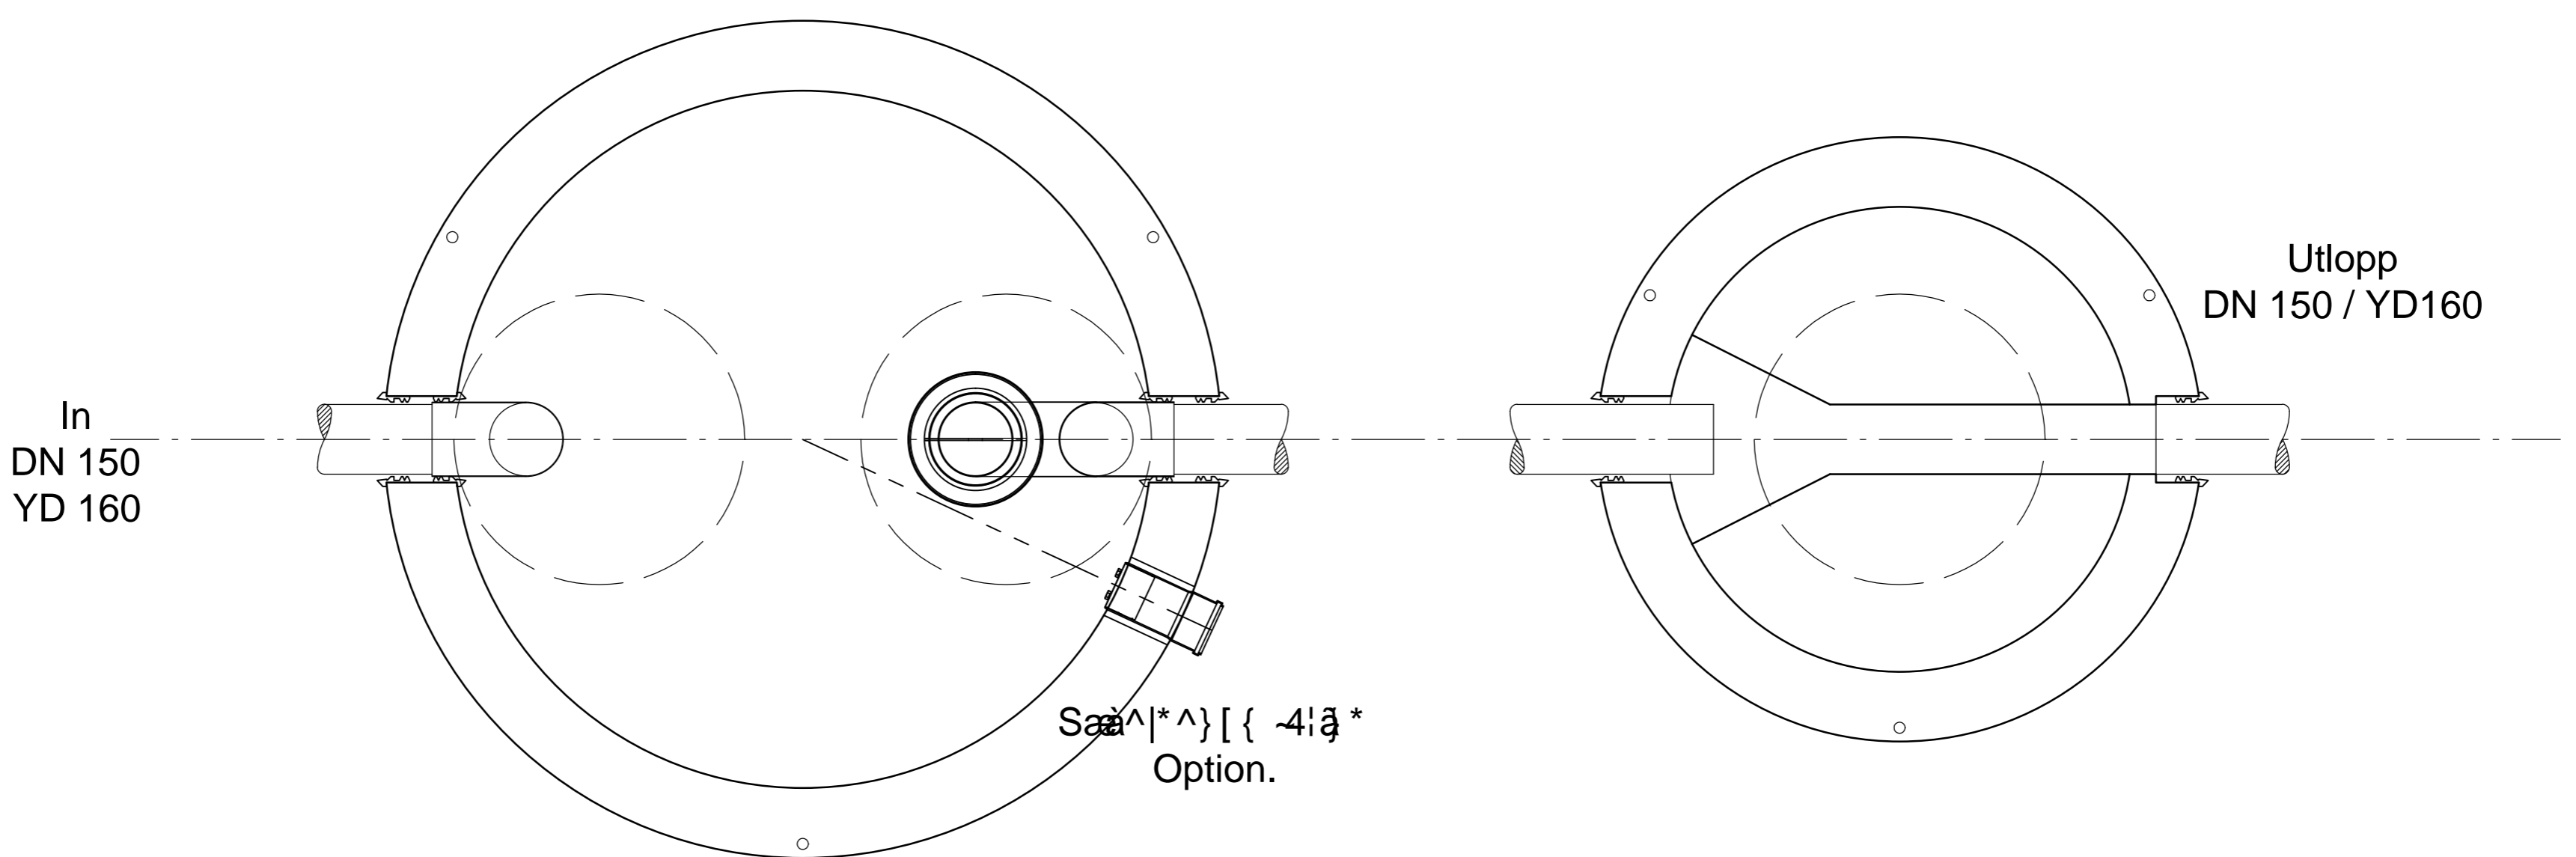


Oljeavskiljare Klass I  
med slamdel (SK)  
**NeutraCom NS 6 - 1200**

Provtagningsbrunn  
NeutraCheck

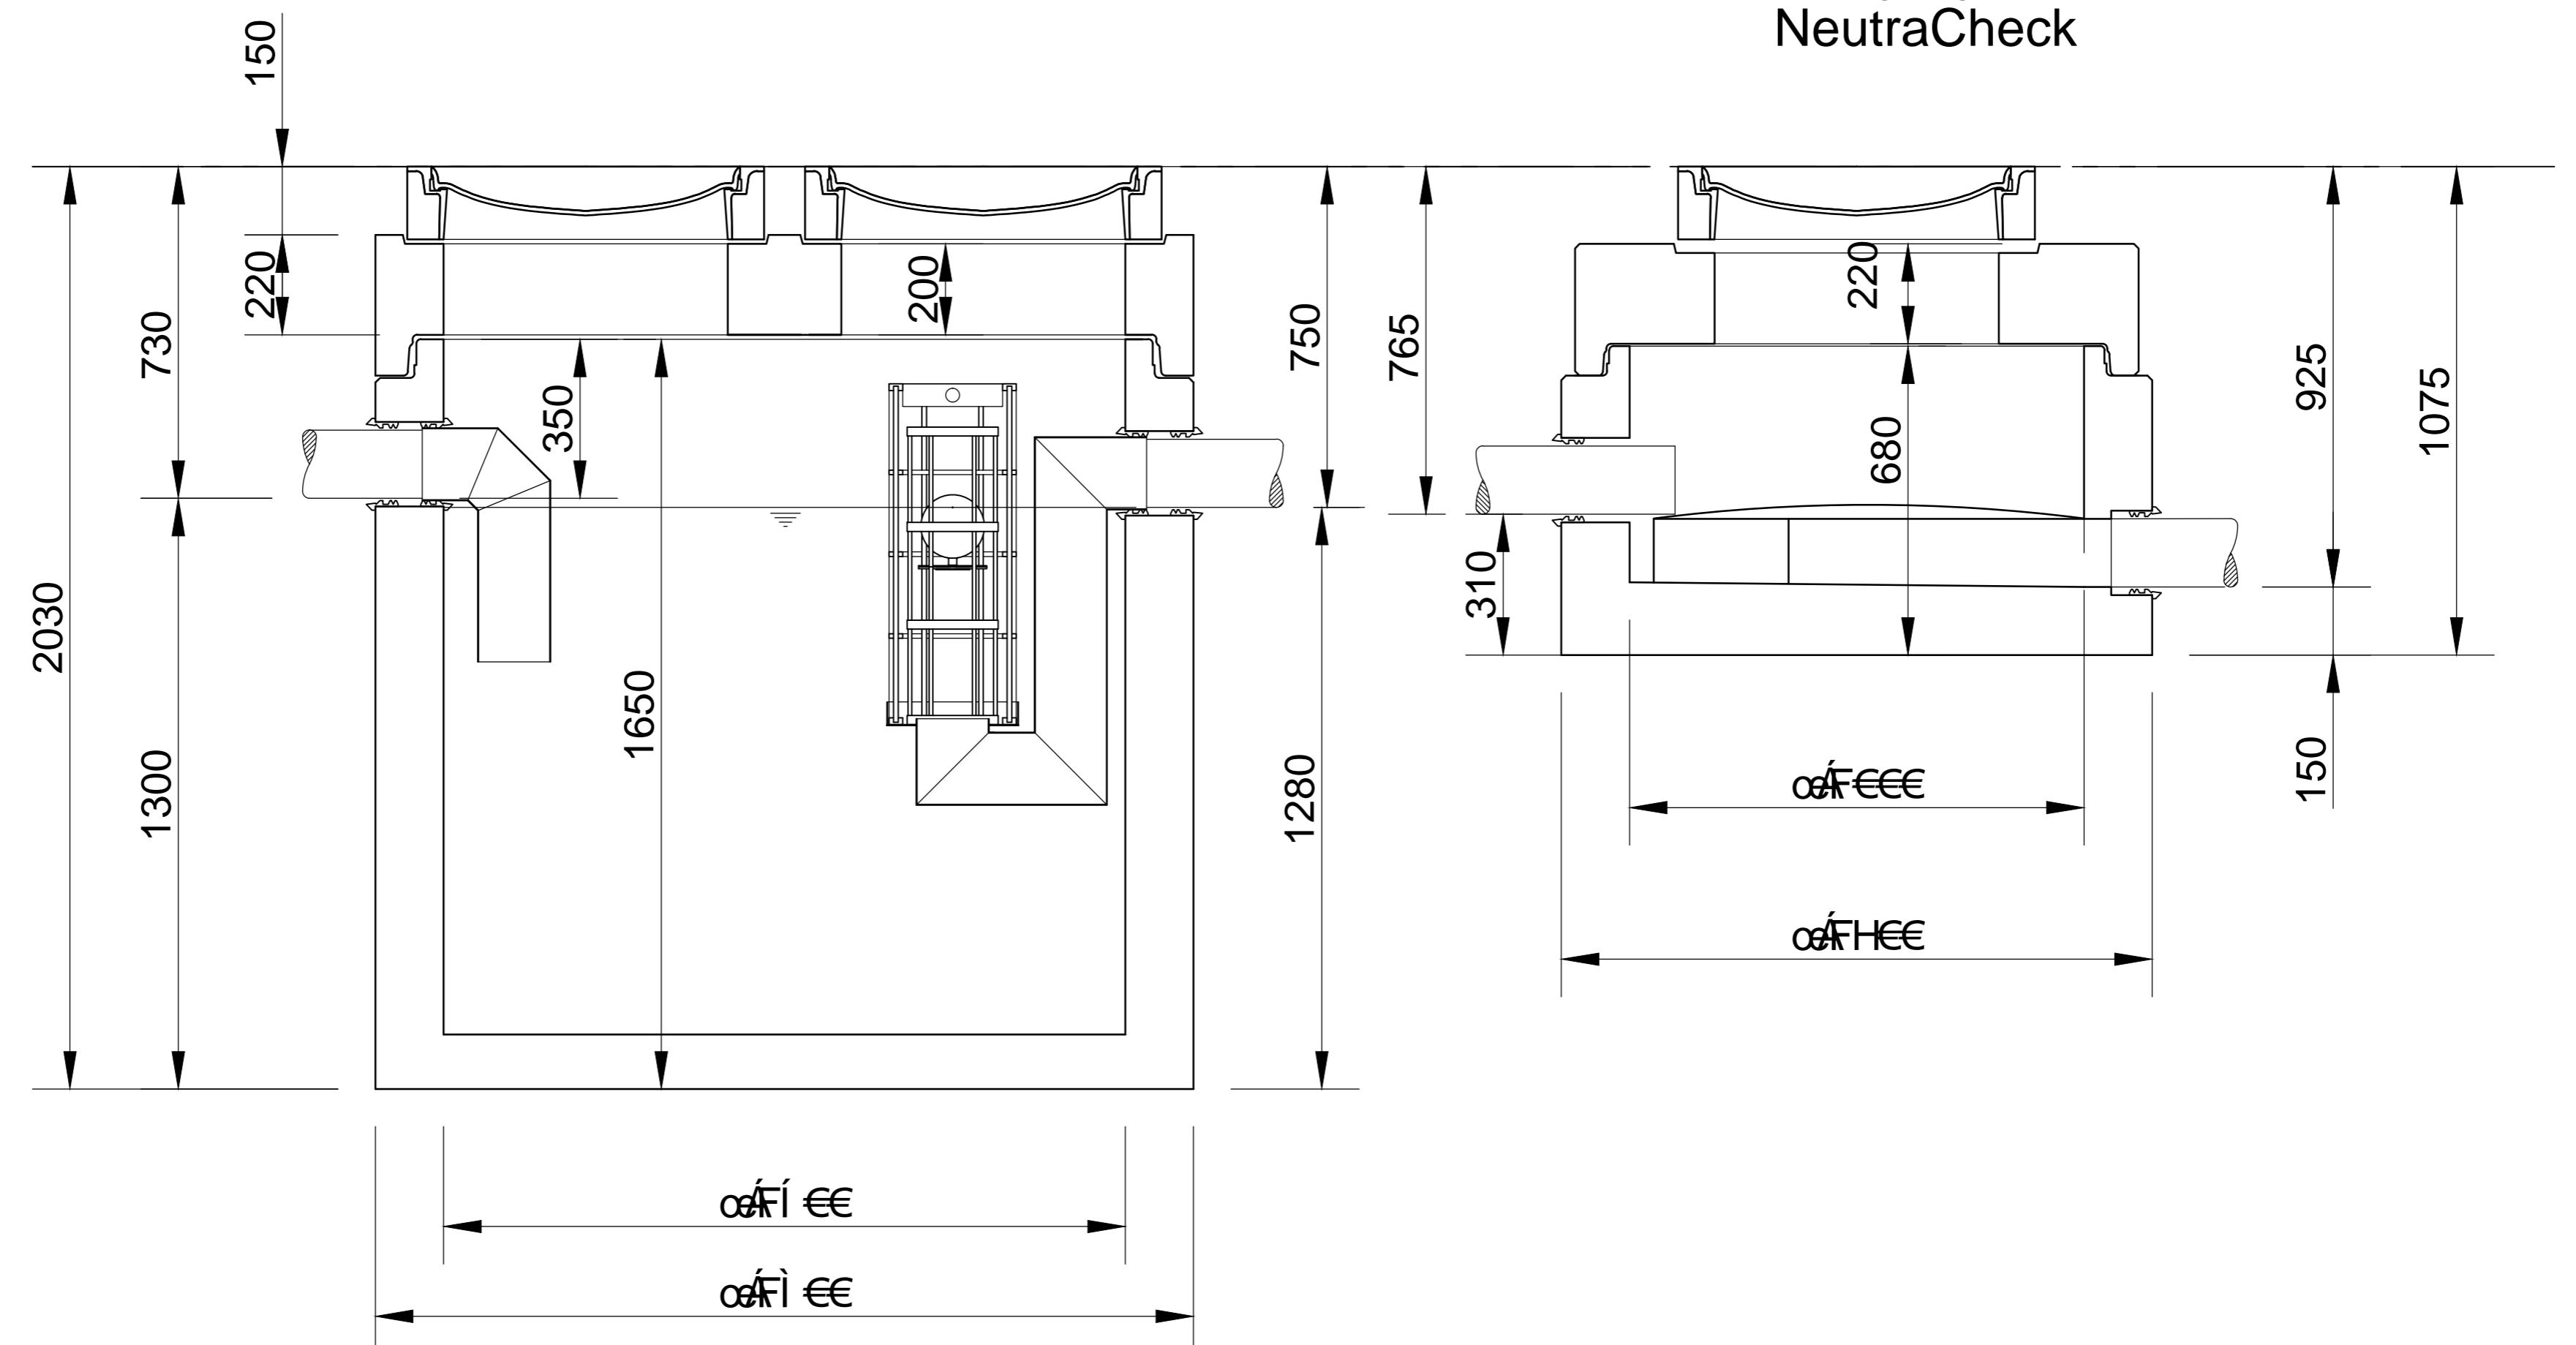

**Beteckning: Klass D 400**

Skiljare för oljeavskiljning med slamdel  
cementfog vid DN600 ringar.

Enligt standard för oljeavskiljare klass 1

- Reiningsystem i SV AB 08 57031450  
- info@reningssystem.nu

© Reiningsystem i SV AB  
2012-03-27

**mall**  
umweltsysteme

Hüfanger Straße 39-45 • D-78166 Donaueschingen  
Telefon 0 771/8005- 0 • Telefax 0 771/8005 - 100

Änderungen vorbehalten		Datum	Name	Benennung:	Masstab:
				Neutracom 6l/s 1200l Oljeavskiljare klass 1 EN858	1:33 A4
				Zeichnungs-Nr.:	Blatt
				Reiningsystem i SV AB 08 57031450	von Blatt
				Ers.f.:	Ers.d.:

Für diese Technische Zeichnung behalten wir uns alle Rechte vor